

COMUNE DI CALCINATO

PROVINCIA DI BRESCIA

Piazza Aldo Moro, 1 - 25011 CALCINATO (BS)

Tel. 030 9892225 - Fax 030 983027

Codice Fiscale 0052490177 - Partita IVA 0059440985

OGGETTO:

PROGETTO PRELIMINARE

RISTRUTTURAZIONE, ADEGUAMENTO E CAMBIO
DESTINAZIONE D'USO DA APPARTAMENTO AD
AMBULATORI PRESSO IL PALAZZO DEL
CENTRO CIVICO DI CALCINATELLO

DATA:


MAGGIO 2010

TAVOLA:


UNICA

IL PROGETTISTA:


PIANTA PIANO RIALZATO STATO DI FATTO

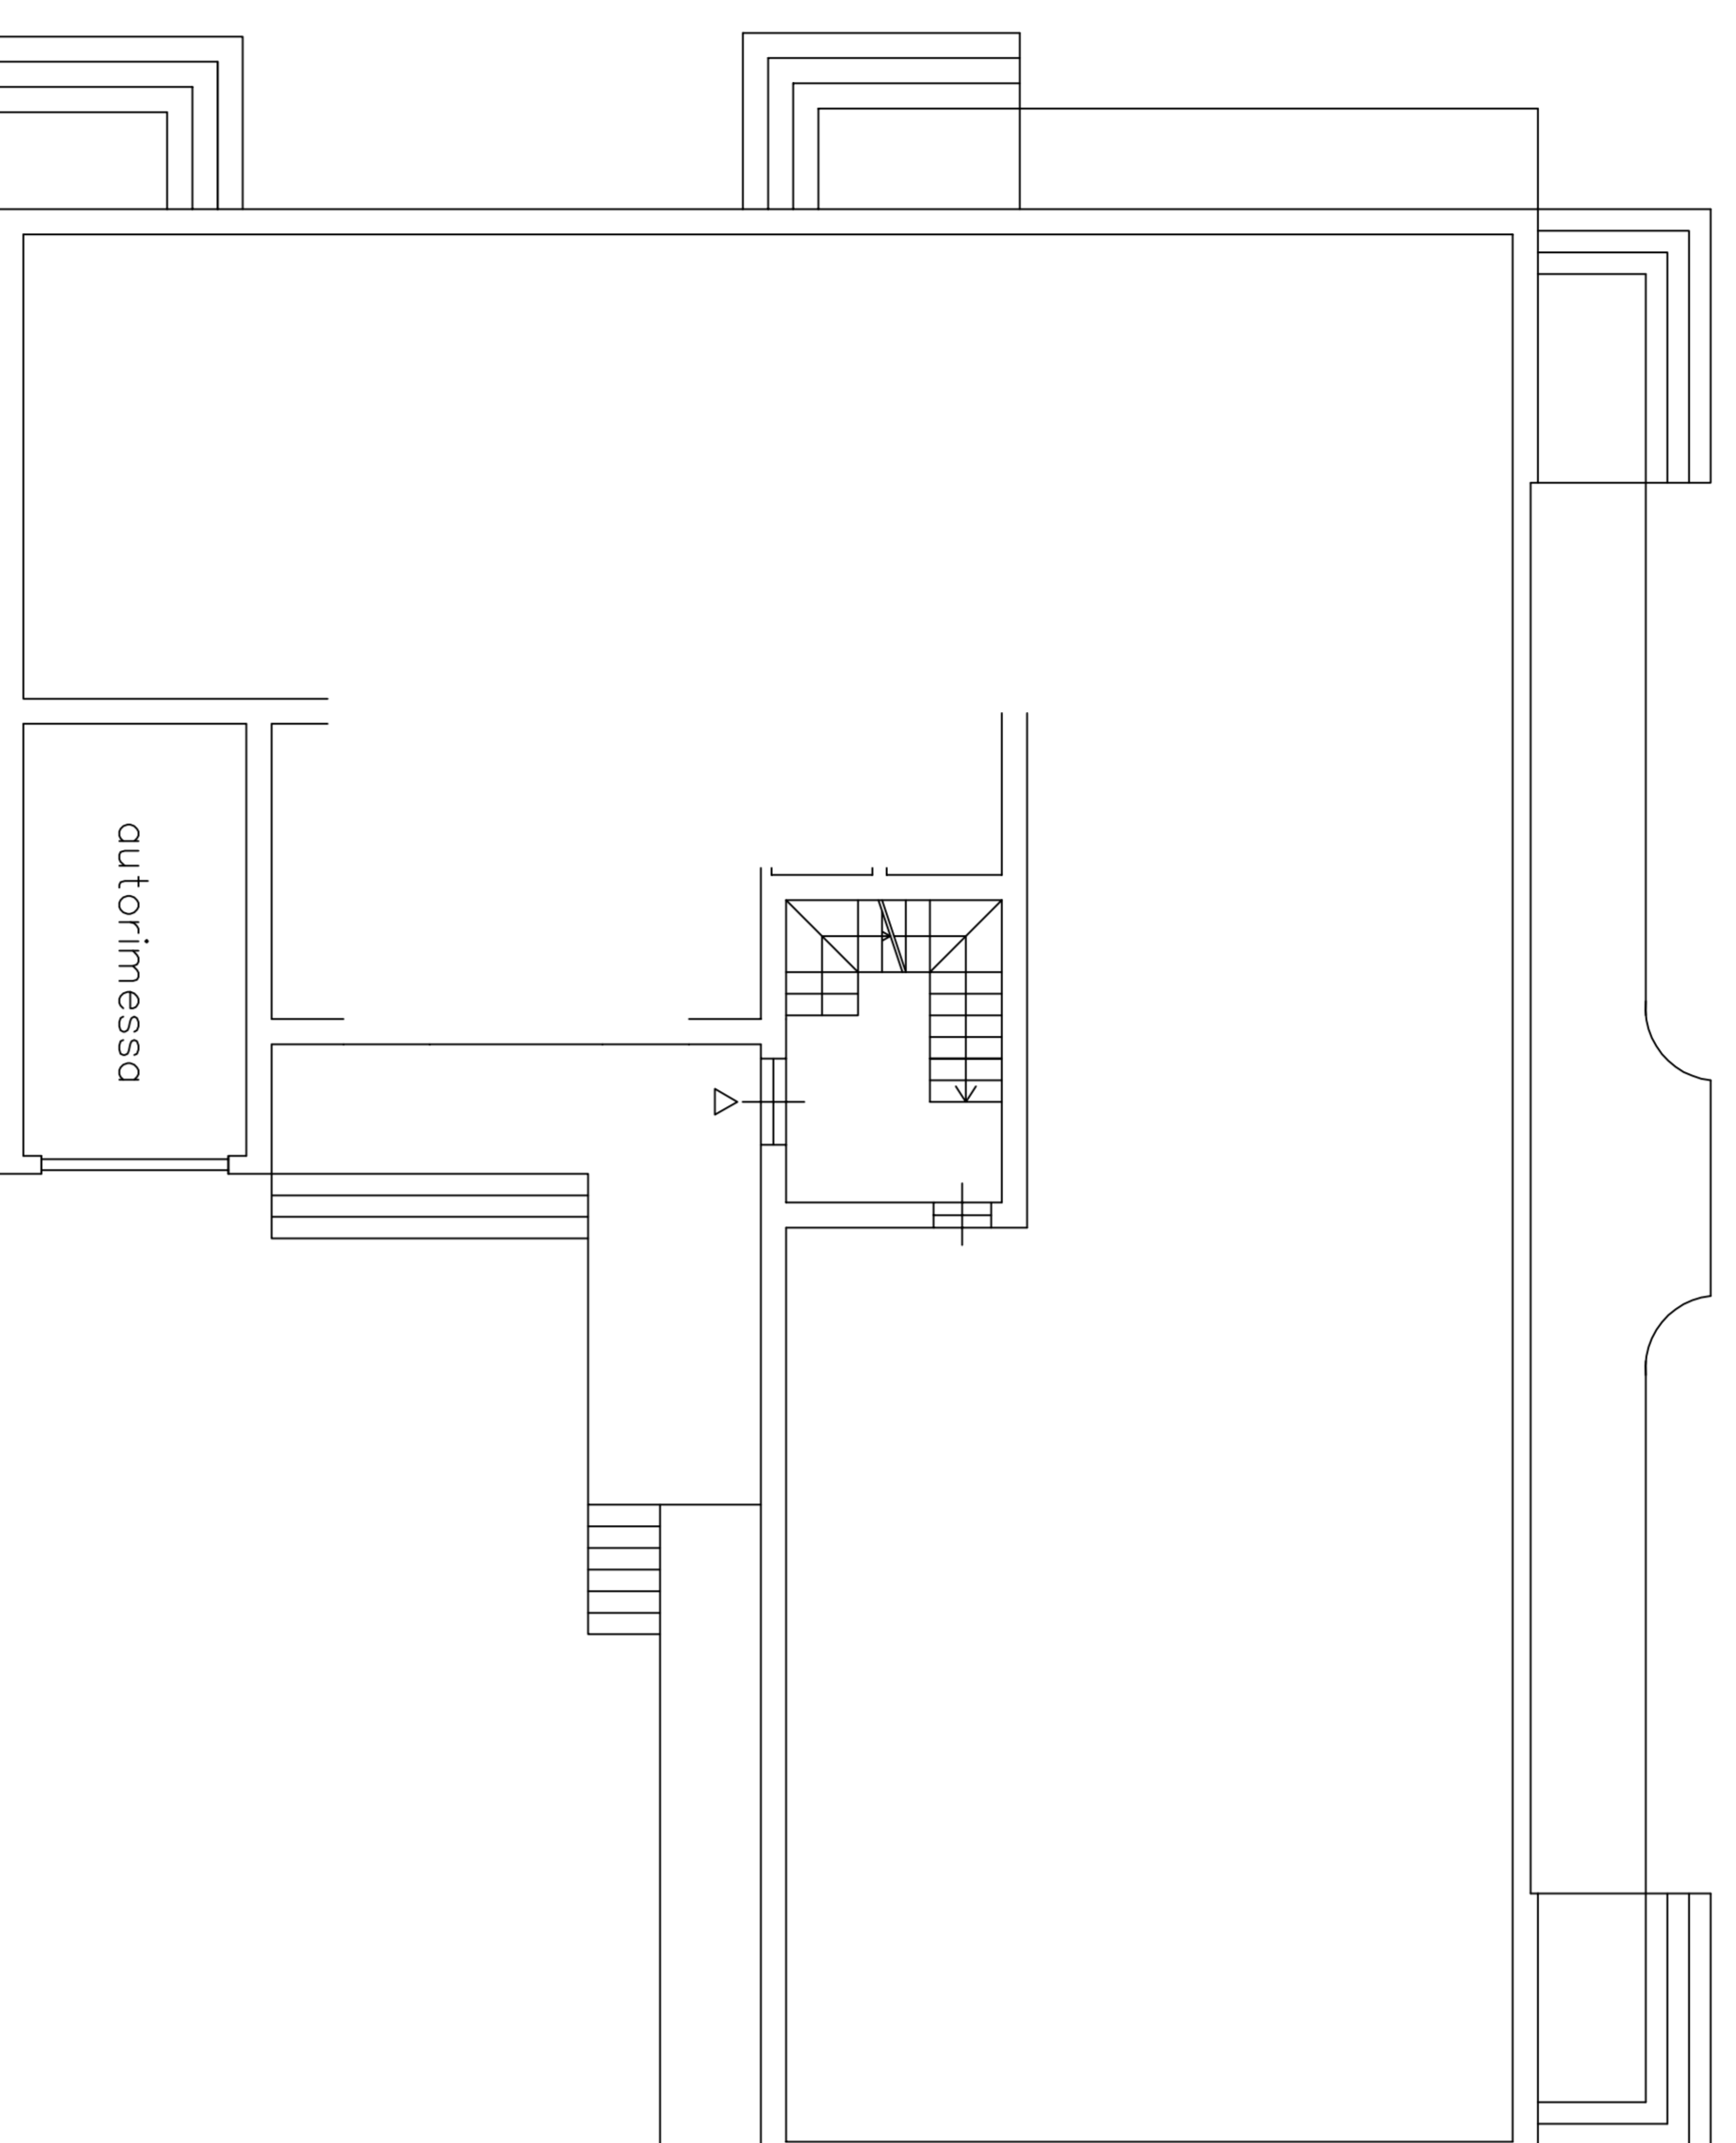


PIANTA PIANO RIALZATO DI PROGETTO

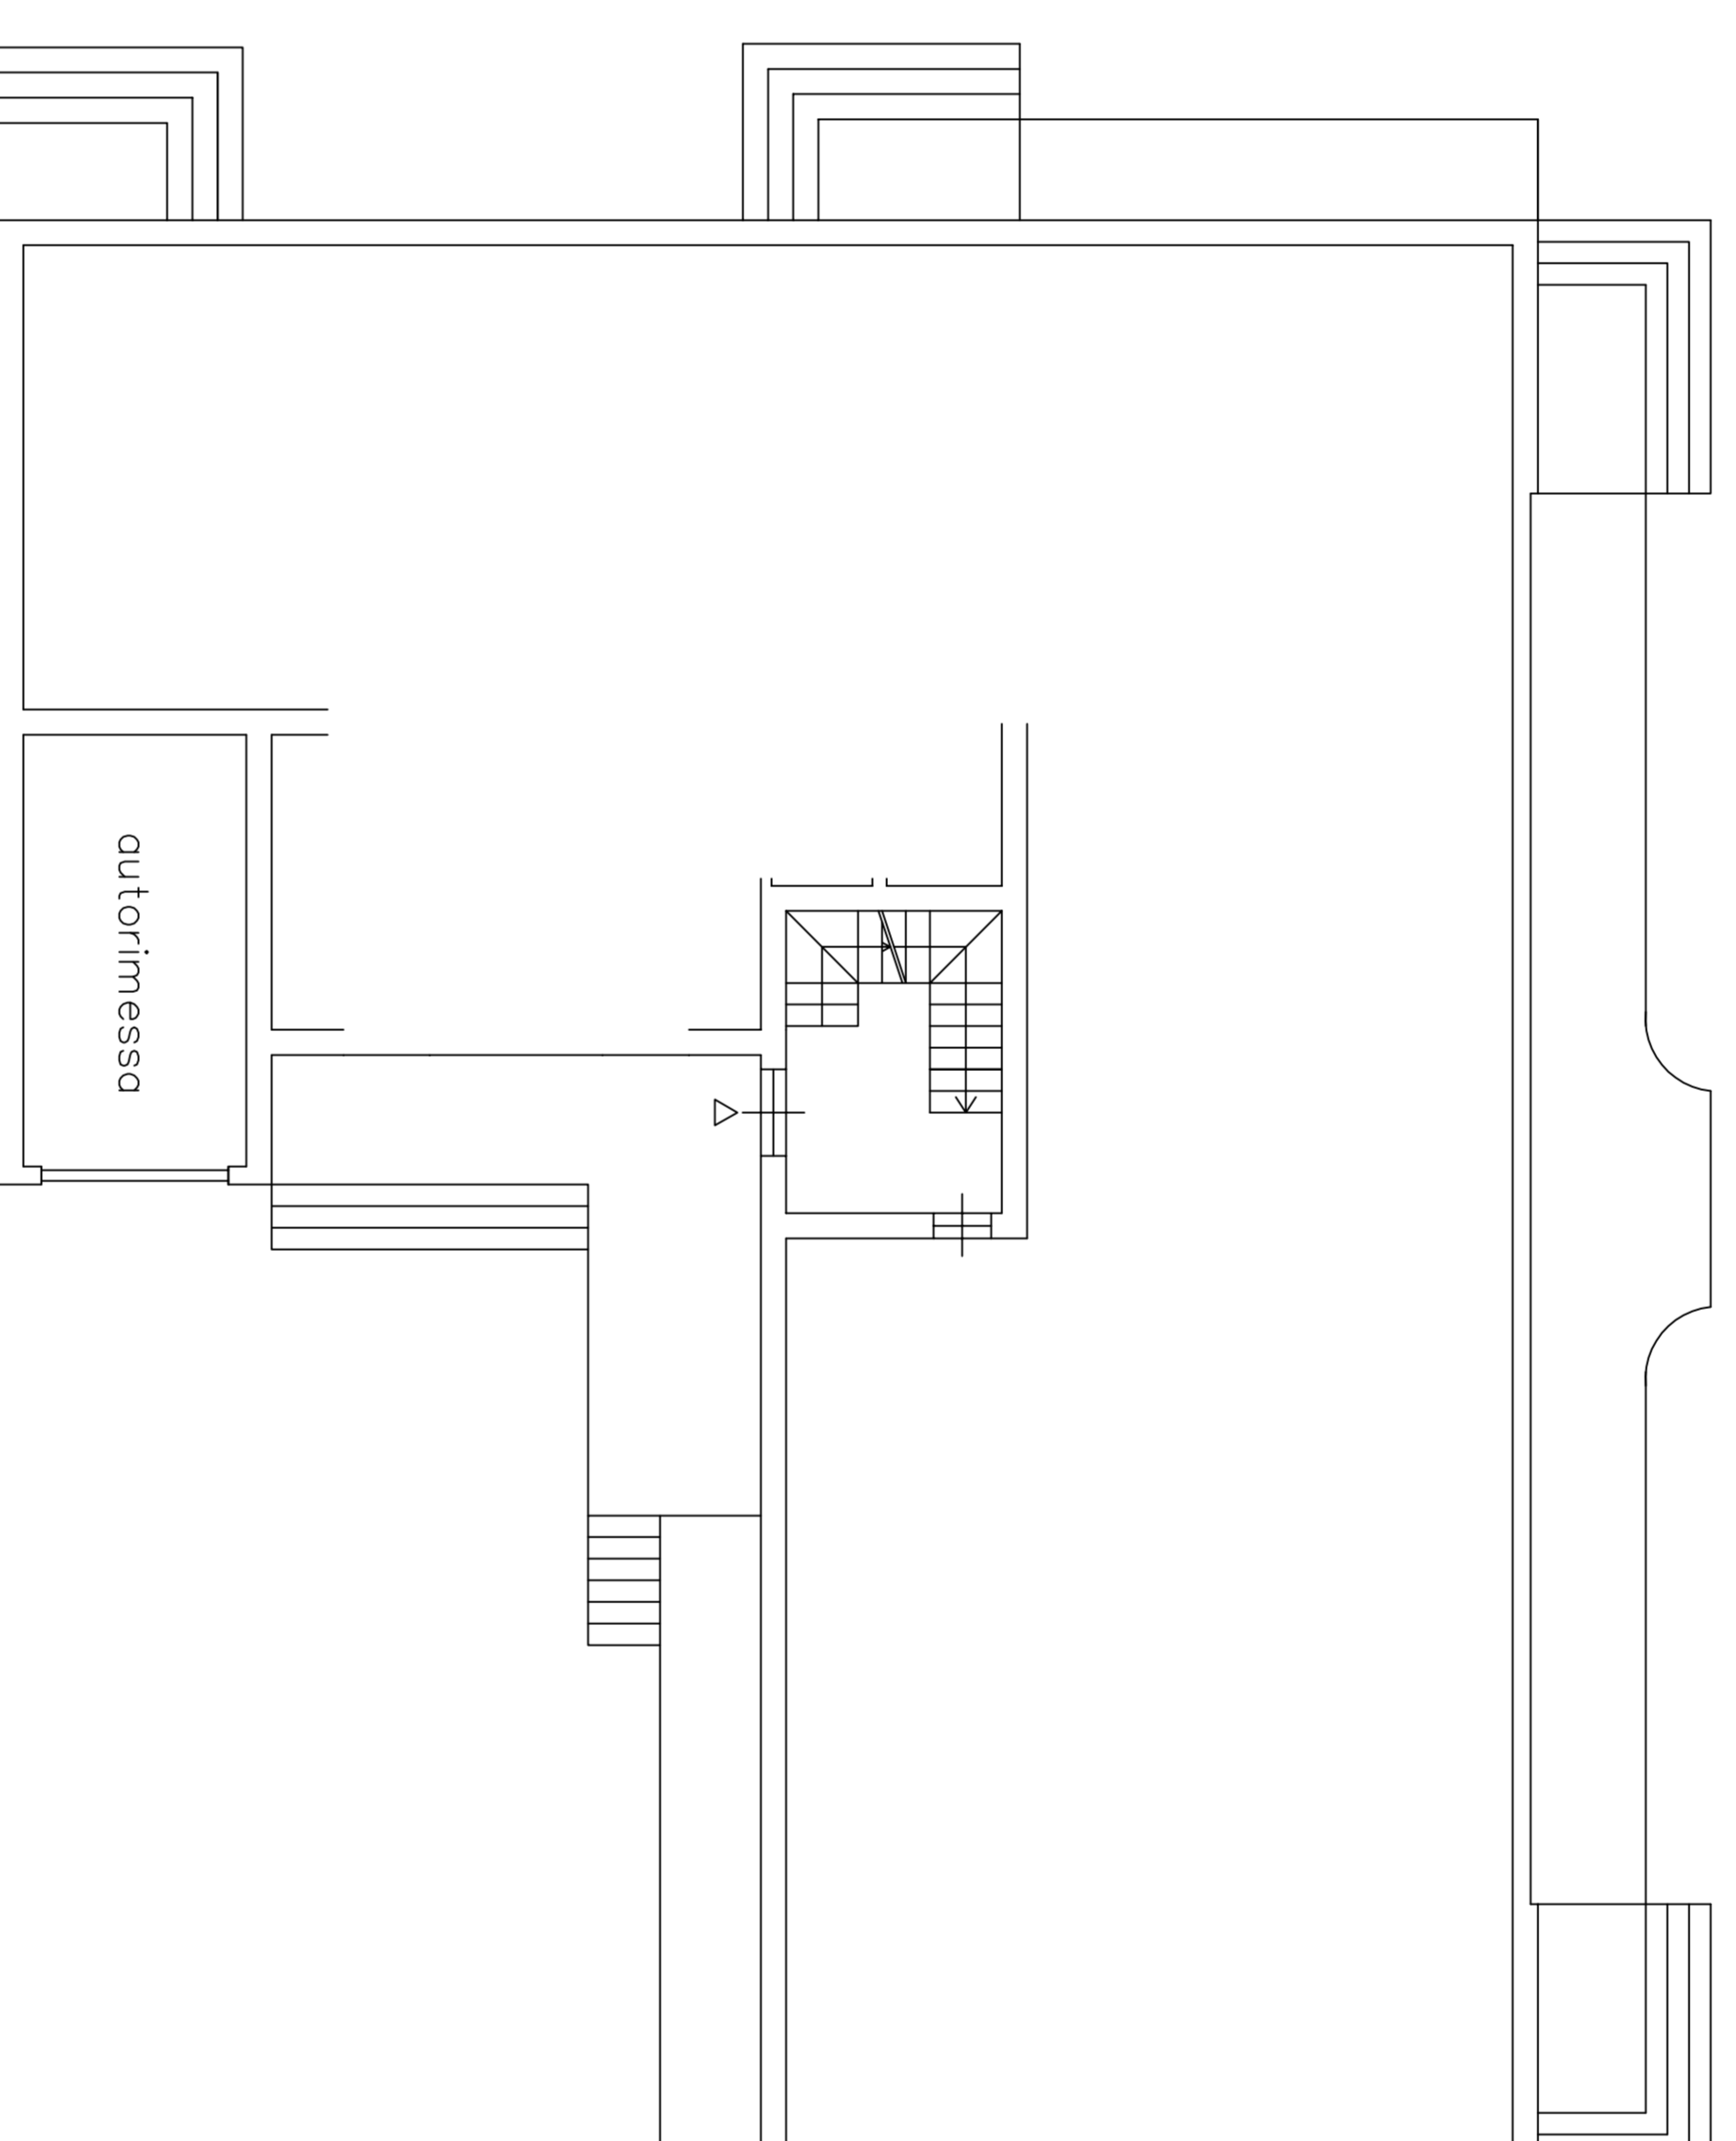


PIANTA PIANO RIALZATO DI CONFRONTO

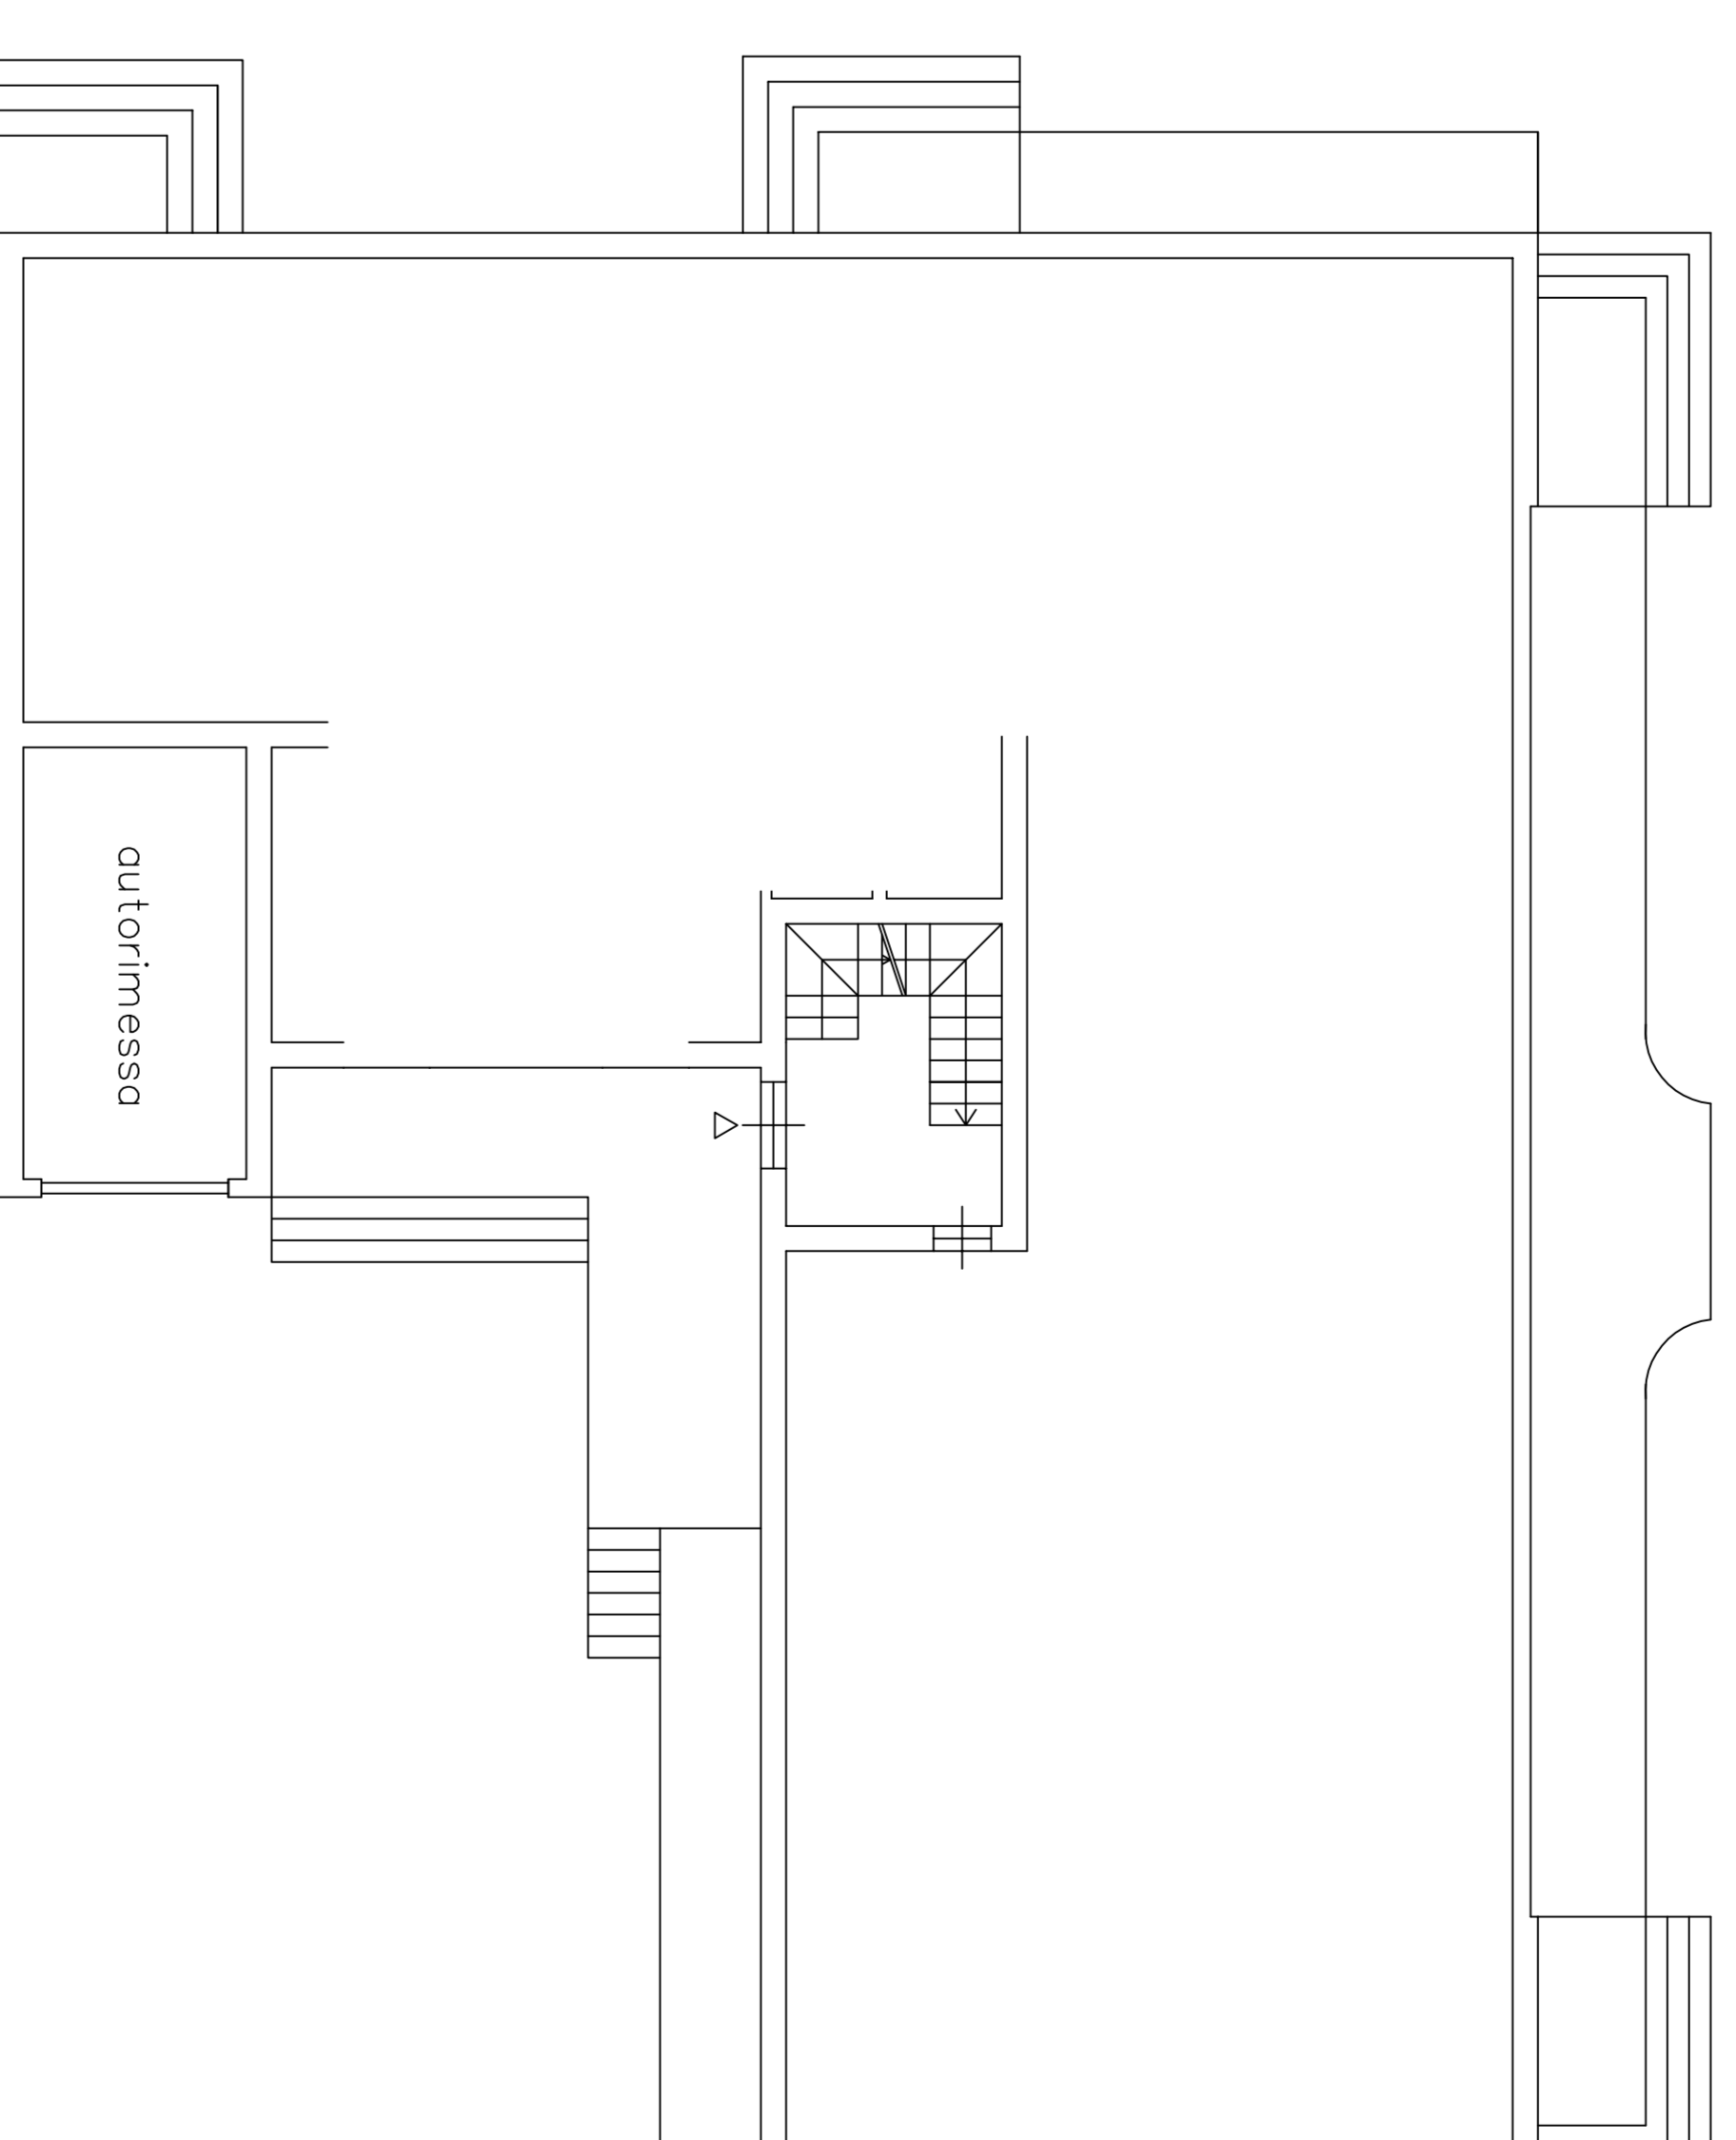

PIANTA PIANO PRIMO STATO DI FATTO

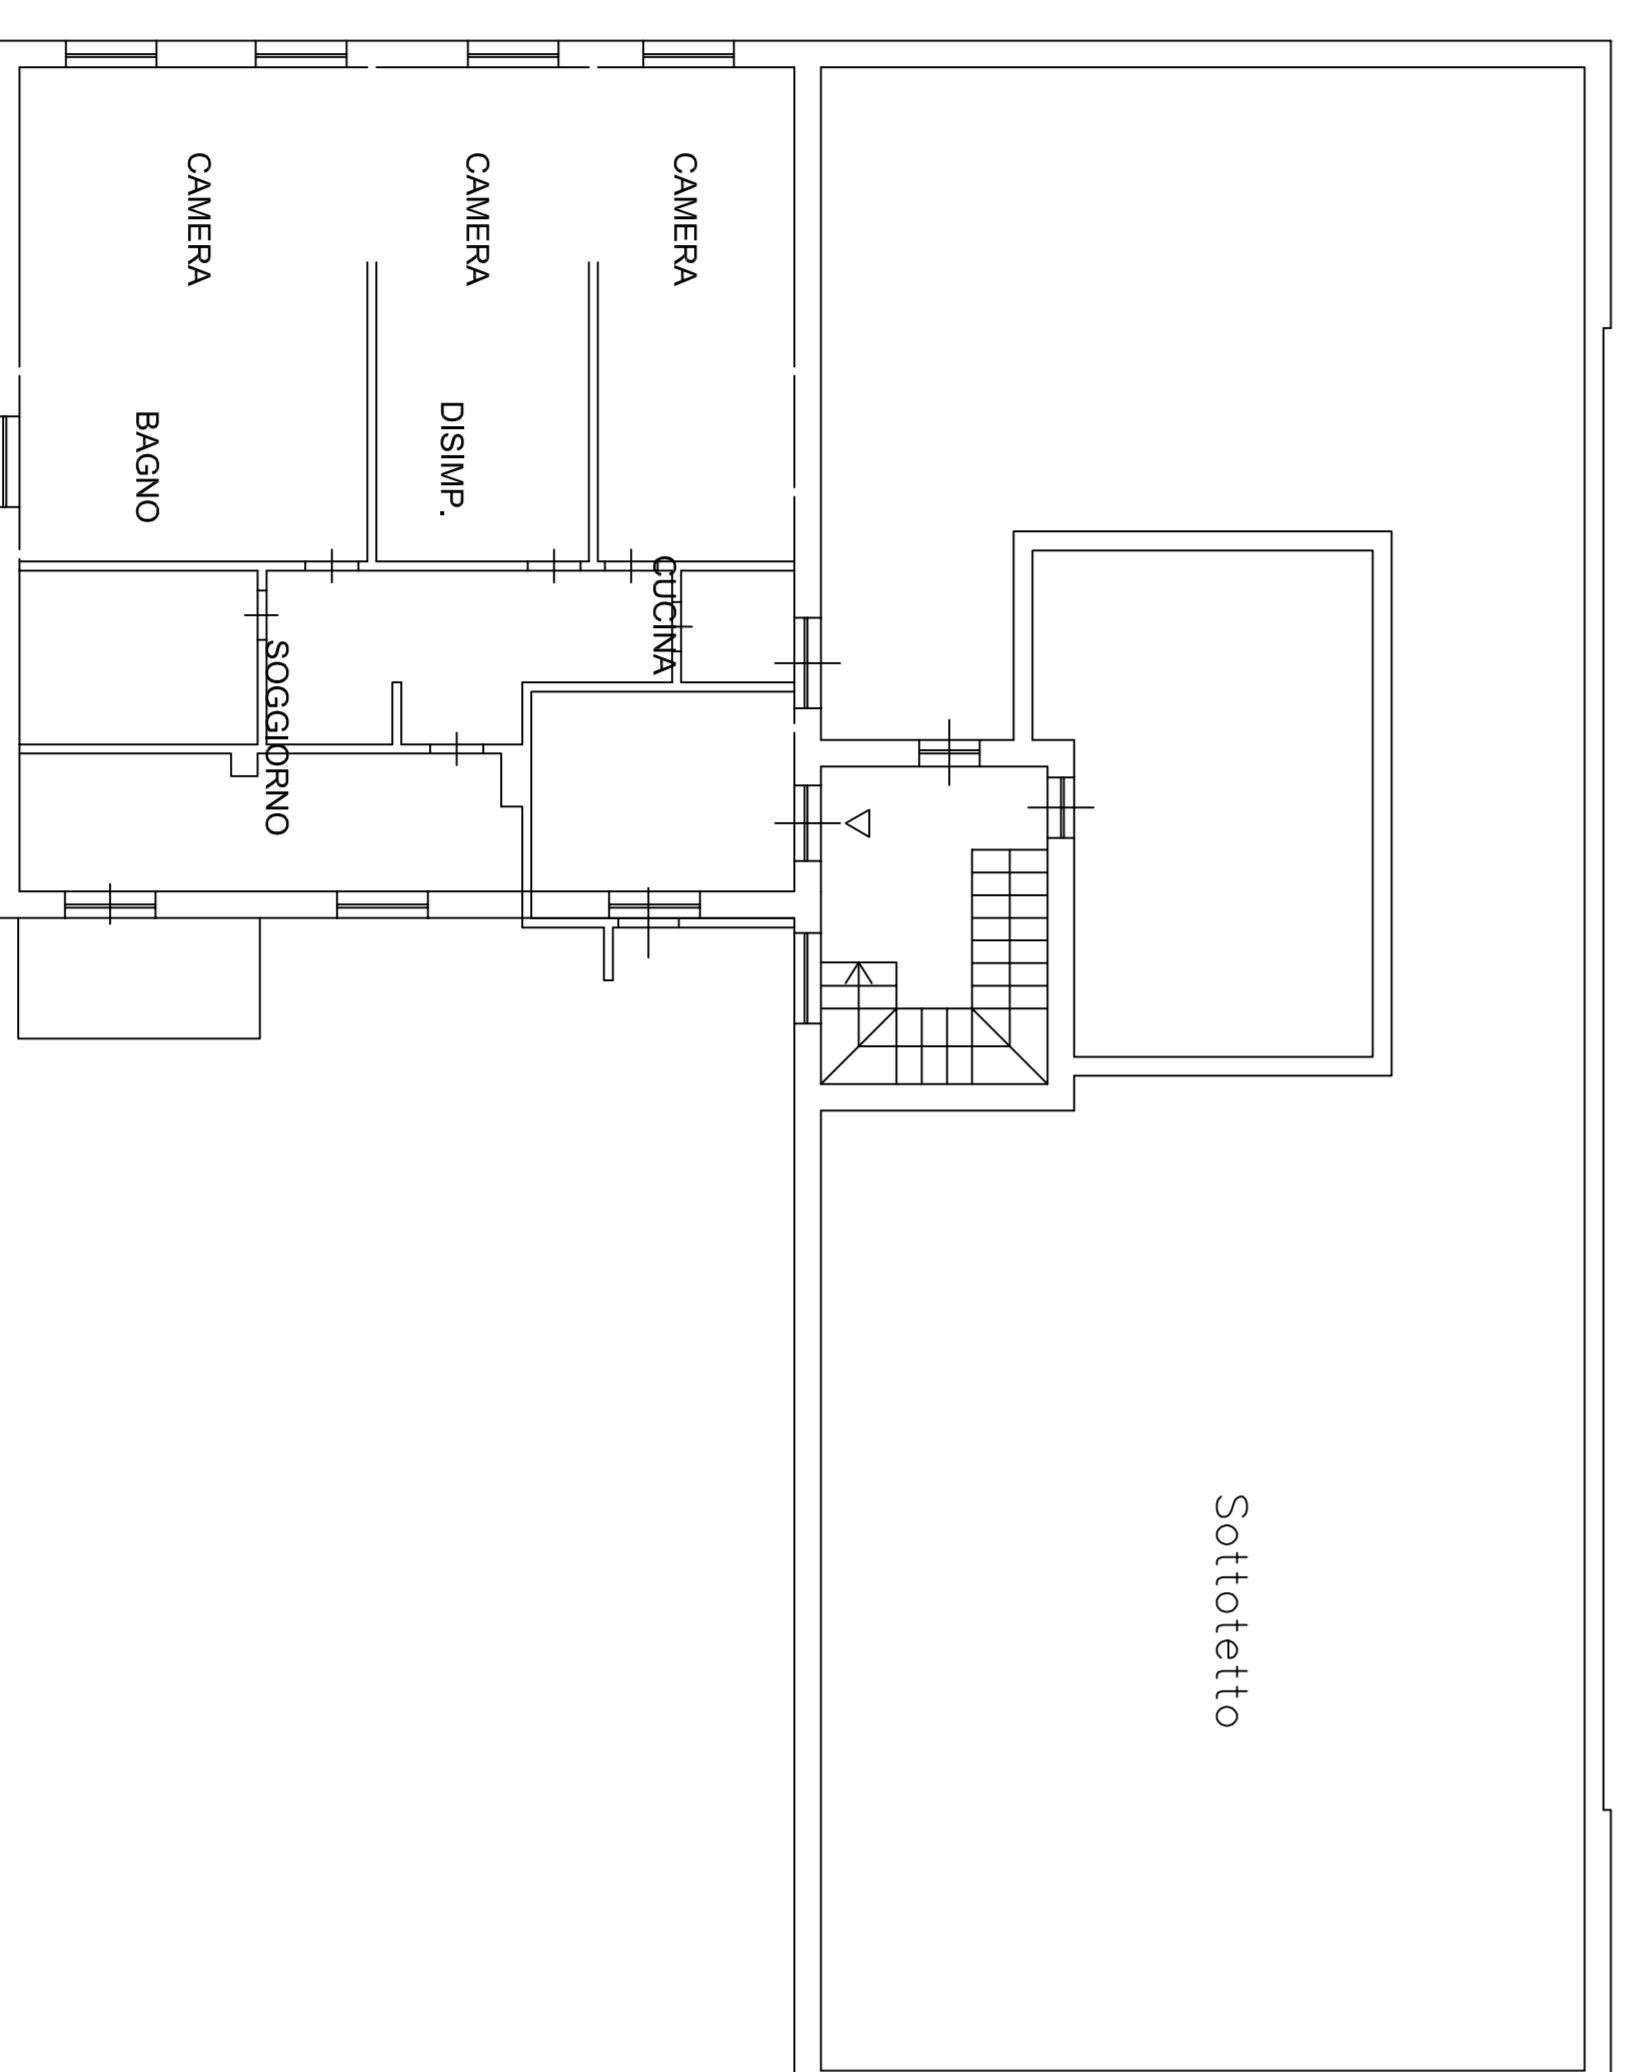

PIANTA PIANO PRIMO DI PROGETTO

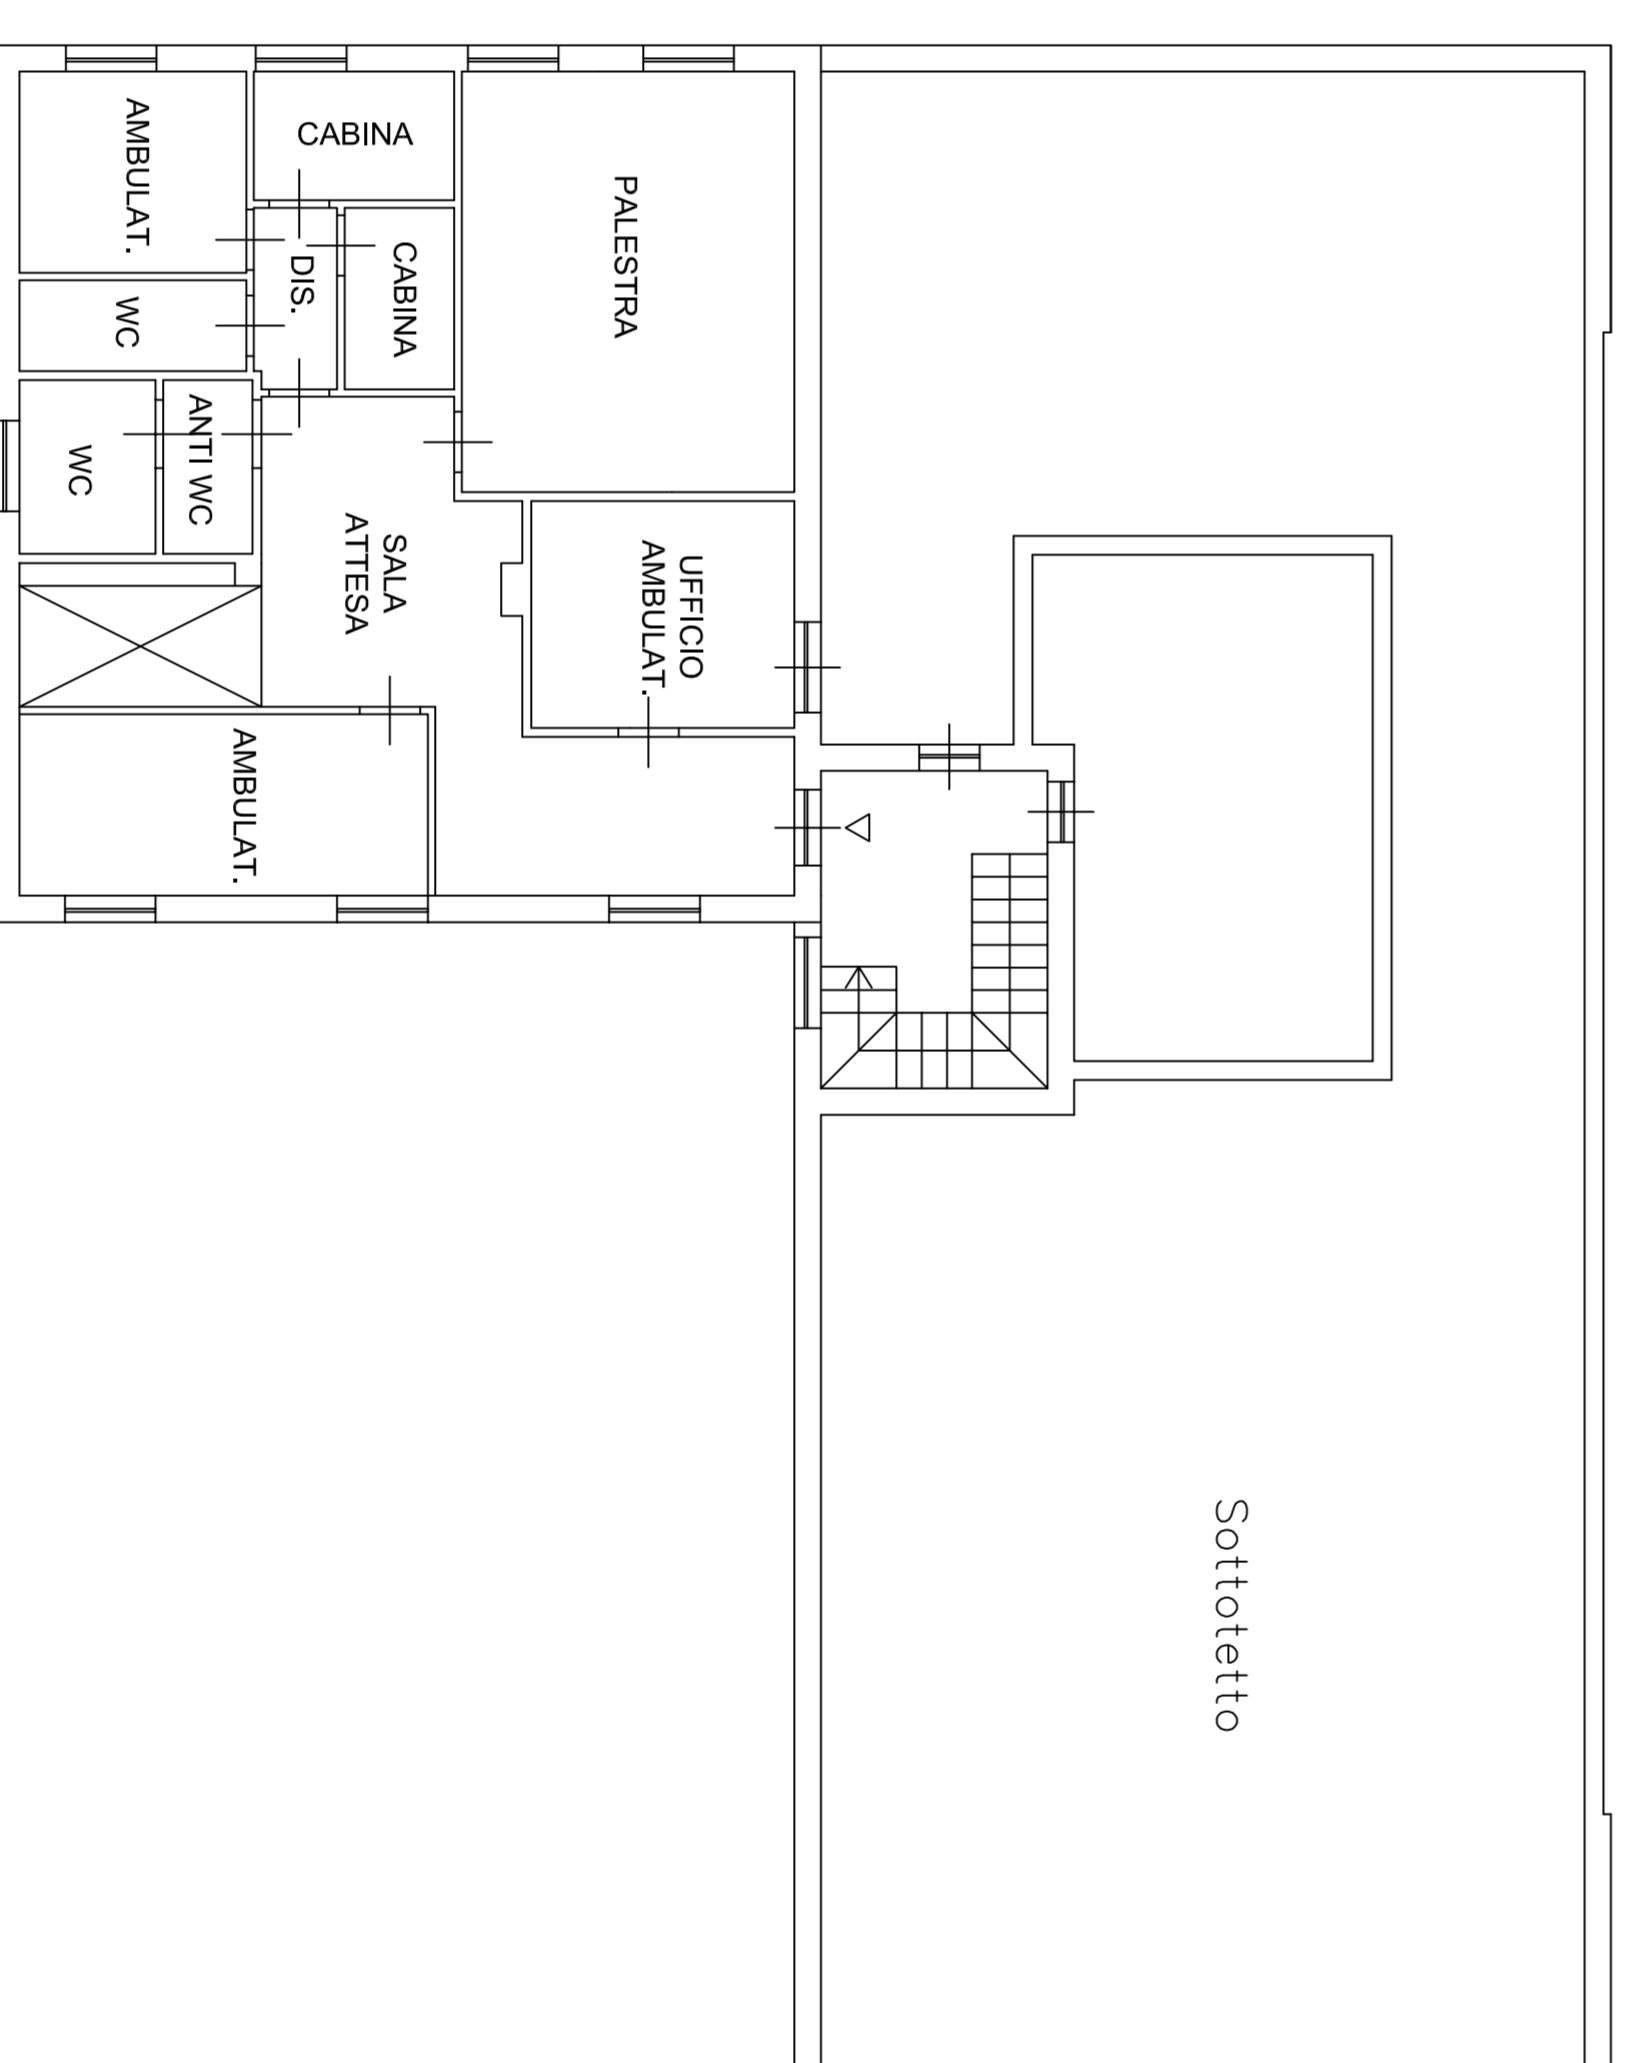

PIANTA PIANO PRIMO DI CONFRONTO

